

Teiknforklaring

Reguleringsplan PBL 2008

§12-5. Nr. 1 - Bygninger og anlegg

- BFS 1111 Bustader - frittliggende småhus
- BFF 1121 Fritidsbusetnad - frittliggende
- BVF 1541 Vassforsyningsanlegg
- BAV 1542 Avlopsanlegg
- BBS 1588 Småbåtanlegg i sjø og vassdrag med tilhørende strandsone

§12-5. Nr. 2 - Samferdselsanlegg og teknisk infrastruktur

- SKV 2011 Køyveveg
- SGG 2016 Gangveg/gangareal
- SVT 2018 Annan veggrunn - tekniske anlegg
- SVG 2019 Annan veggrunn - grøntareal
- STB 2027 Tekniske bygningar/konstruksjonar
- SPP 2082 Parkeringsplassar

§12-5. Nr. 5 - Landbruks-, natur- og friluftsmål og reindrift

- LF 5130 Friluftsmål

§12-5. Nr. 6 - Bruk og vern av sjø og vassdrag

- VFV 6710 Friluftsområde i sjø og vassdrag
- VB 6770 Badeområde


§12-6 - Omsynsoner

- 140 Frisikt
- Linjesymbol**
- RpGrense
 - RpFormålGrense
 - Byggegrense
 - Planlagt bebyggelse
 - Bebyggelse som forutsettes fjernet
 - Frisiktlinje
 - Regulert parkeringsfelt
 - Måle og avstandslinje
 - RpSikringGrense
- Punktsymboler**
- Avkjørsel - både inn og utkjøring

Kartopplysninger

Kilde for basiskart: Suldal kommune
 Dato for basiskart: 2016-11-09
 Koordinatsystem: UTM sone 32 basert på EUREF89/WGS84
 Høydegrunnlag: NN2000

Ekvidistanse 1 m
 Kartmålestokk: 1:2000 m

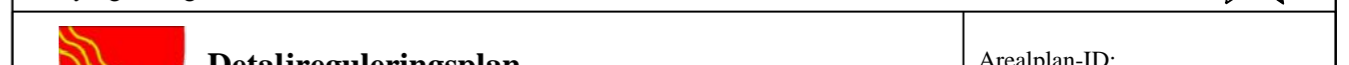

Detaljreguleringsplan Dalberget
 Med tilhørende reguleringsbestemmelser

Arealplan-ID: 1134_201606
 Forslagstiller: Dalberg felt v/styringskomiteen

| SAKSBEHANDLING ETTER PLAN- OG BYGNINGSLOVEN | | | SAKS-NR. | DATO | SIGN. |
|---|----------|--|----------|------|-------|
| Dato | Revisjon | | | | |
| Dato | Revisjon | | | | |
| Dato | Revisjon | | | | |

Kommunestyret sitt vedtak

Ny 2. gangs behandling

Offentlig ettersyn fra til

2. gangs behandling

Offentlig ettersyn fra til

1. gangs behandling

| | | |
|---------------------------------------|------------|----|
| Kunngjøring av oppstart av planarbeid | 09.11.2016 | IV |
| Oppstarts møte | 04.11.2016 | |

PLANEN ER UTARBEIDET AV: **Norconsult**

| TEGN NR. | DATO | SIGN. |
|----------|------------|-------|
| RP01 | 03.01.2019 | ANMMY |

Det bekreftes at planen er i samsvar med kommunestyrets vedtak av

N=6580900

Ø=334700

Ø=334800

Ø=334900

Ø=335000

Ø=335200

Ø=335100