


6580500


6580400

6580300

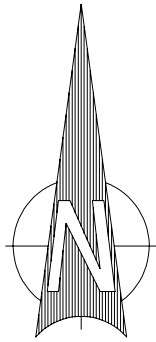

342500

342600

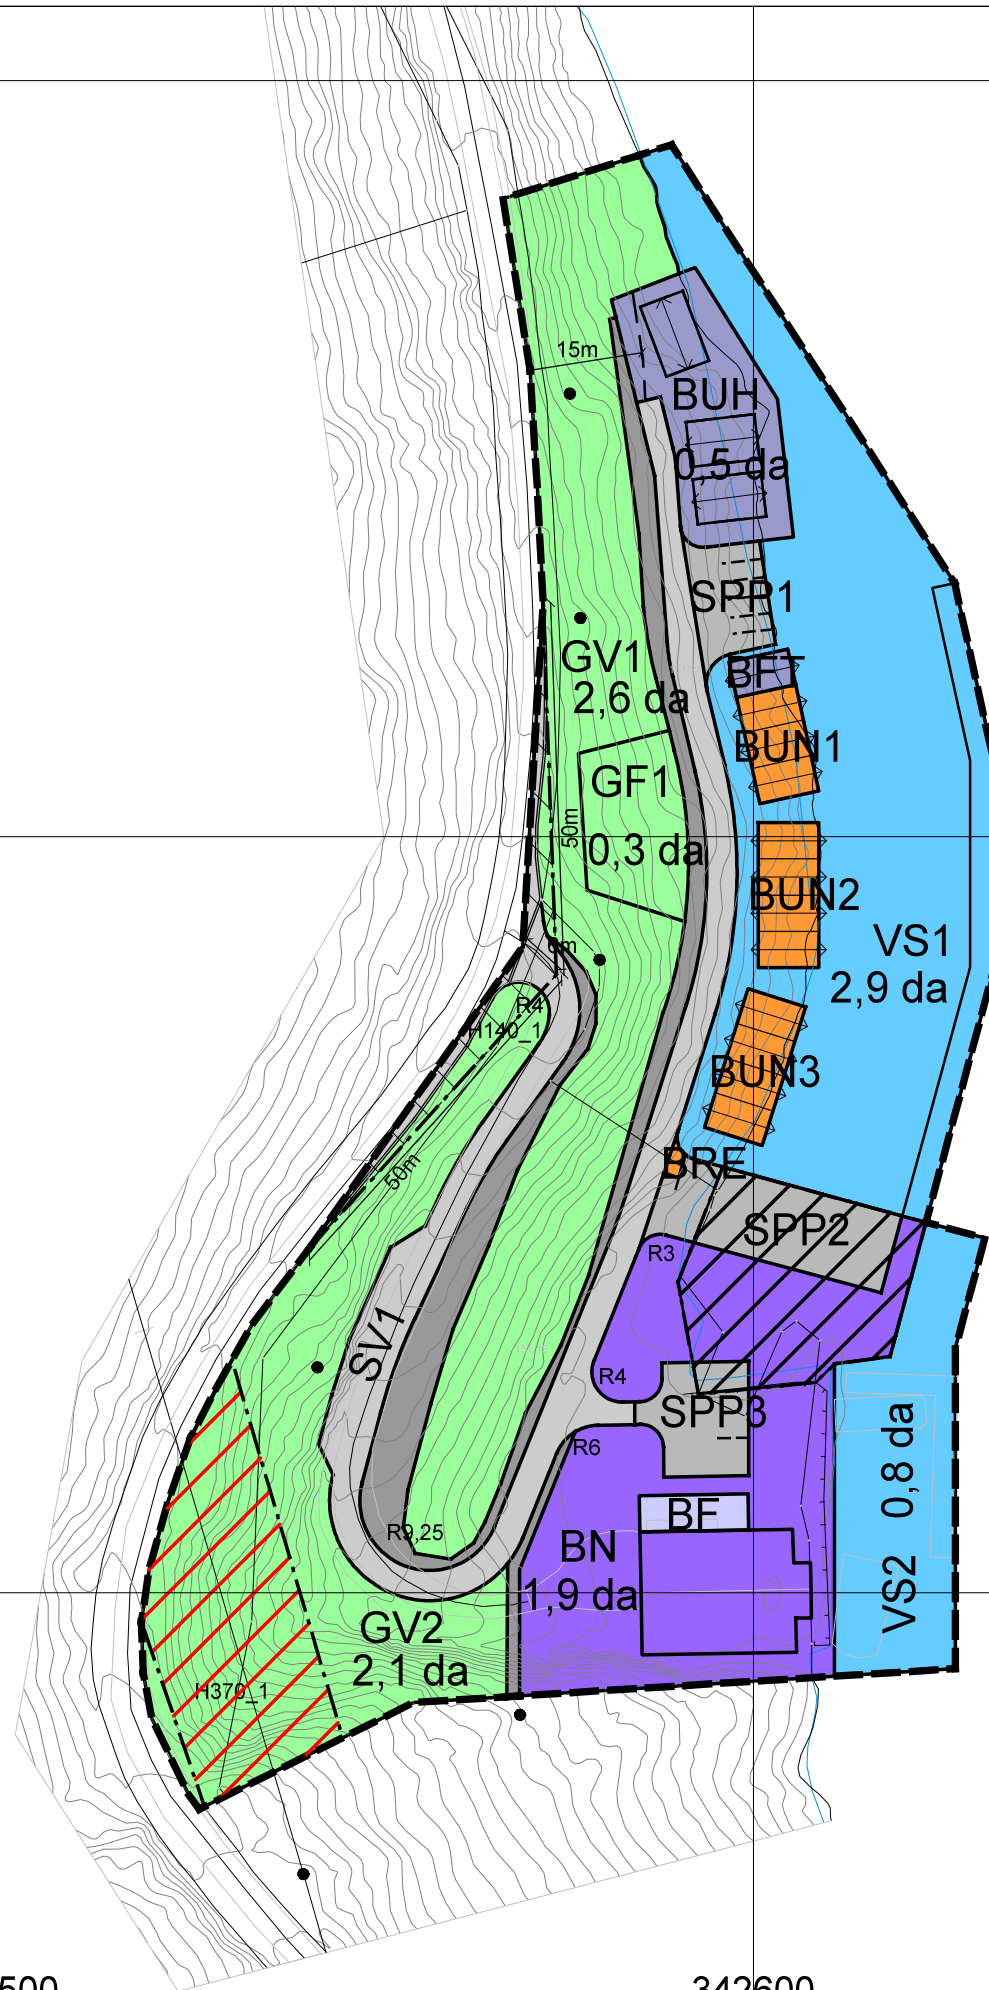

Reguleringsplan for Jeljevika II, Suldal kommune

Bebyggelse og anlegg (PBL § 12-5, nr. 1)

BF	1150 Forretninger
BFT	1170 Fritids- og turistformål
BUH	1171 Utleiehytter
BN	1300 Næringsbebyggelse
BRE	1550 Renovasjonsanlegg
BUN	1589 Uthus/naust/badehus

Samferdselsanlegg og teknisk infrastruktur (PBL § 12-5, nr. 2)

	2010 Veg
	2018 Annen veggrunn - tekniske anlegg
SPP	2082 Parkeringsplasser

Grønnstruktur (PBL § 12-5, nr. 3)

GF	3040 Friområde
GV	3060 Vegetasjonsskjerm

Bruk og vern av sjø og vassdrag med tilhørende strandsone (PBL § 12-6)

VS	6230 Småbåthavn
----	-----------------

Hensynssoner (PBL § 12-6)

	370 Høyspenningsanlegg (inkl. høyspentkabler)
	140 Frisikt

---	Plangrense
—	Formålsgrense
- - -	Byggegrense
—	Omriss av planlagt bebyggelse
—	Omriss av eksisterende beb. som inngår i planen
- - - - -	Frisiktlinje i veikryss
- - - - -	Regulert parkeringsfelt
- · - · - ·	Faregrense
- · - · - ·	Sikringsgrense
↔	Møneretning

Målestokk: 1:1000
Ekvidistanse: 1 m



2021-04-15 Rev. plankart ism. faglege råd frå Statsforvaltaren

ANMMY

2020-02-11 Rev. plankart m/byggegrenser. Flytta på målsetting av frisiktsoner

ANMMY

Berit og Svein Egil Levarskjer: Detalipplan, Jeljevika II, Erfjord i Suldal kommune

PlanID: 201101

SAKSBEHANDLING IFLG. PLAN- OG BYGNINGSLOVEN

SAKSNR DATO SIGN

Kunngjøring oppstart

04.01.11 AL

1. gangs behandling i det faste utvalget for plansaker

049/12 19.04.12

Offentlig ettersyn fra 14.05.12 til 10.08.12

2. gangs behandling i det faste utvalget for plansaker

109/21 19.10.21

Kommunestyrets vedtak:

095/21 02.11.21

PLANEN UTARBEIDET AV:

Rev. 15.04.21

SAKSNR TEGNNR. SAKSBEH.

Sand, 16.10.17
Norconsult Ryfylke

5173715 R-20-00-01 RB

Lagarhusvegen 5
4230 SAND
tlf. 52 79 00 70